


p.MACHOVEC, MOST

ul.Majakovského

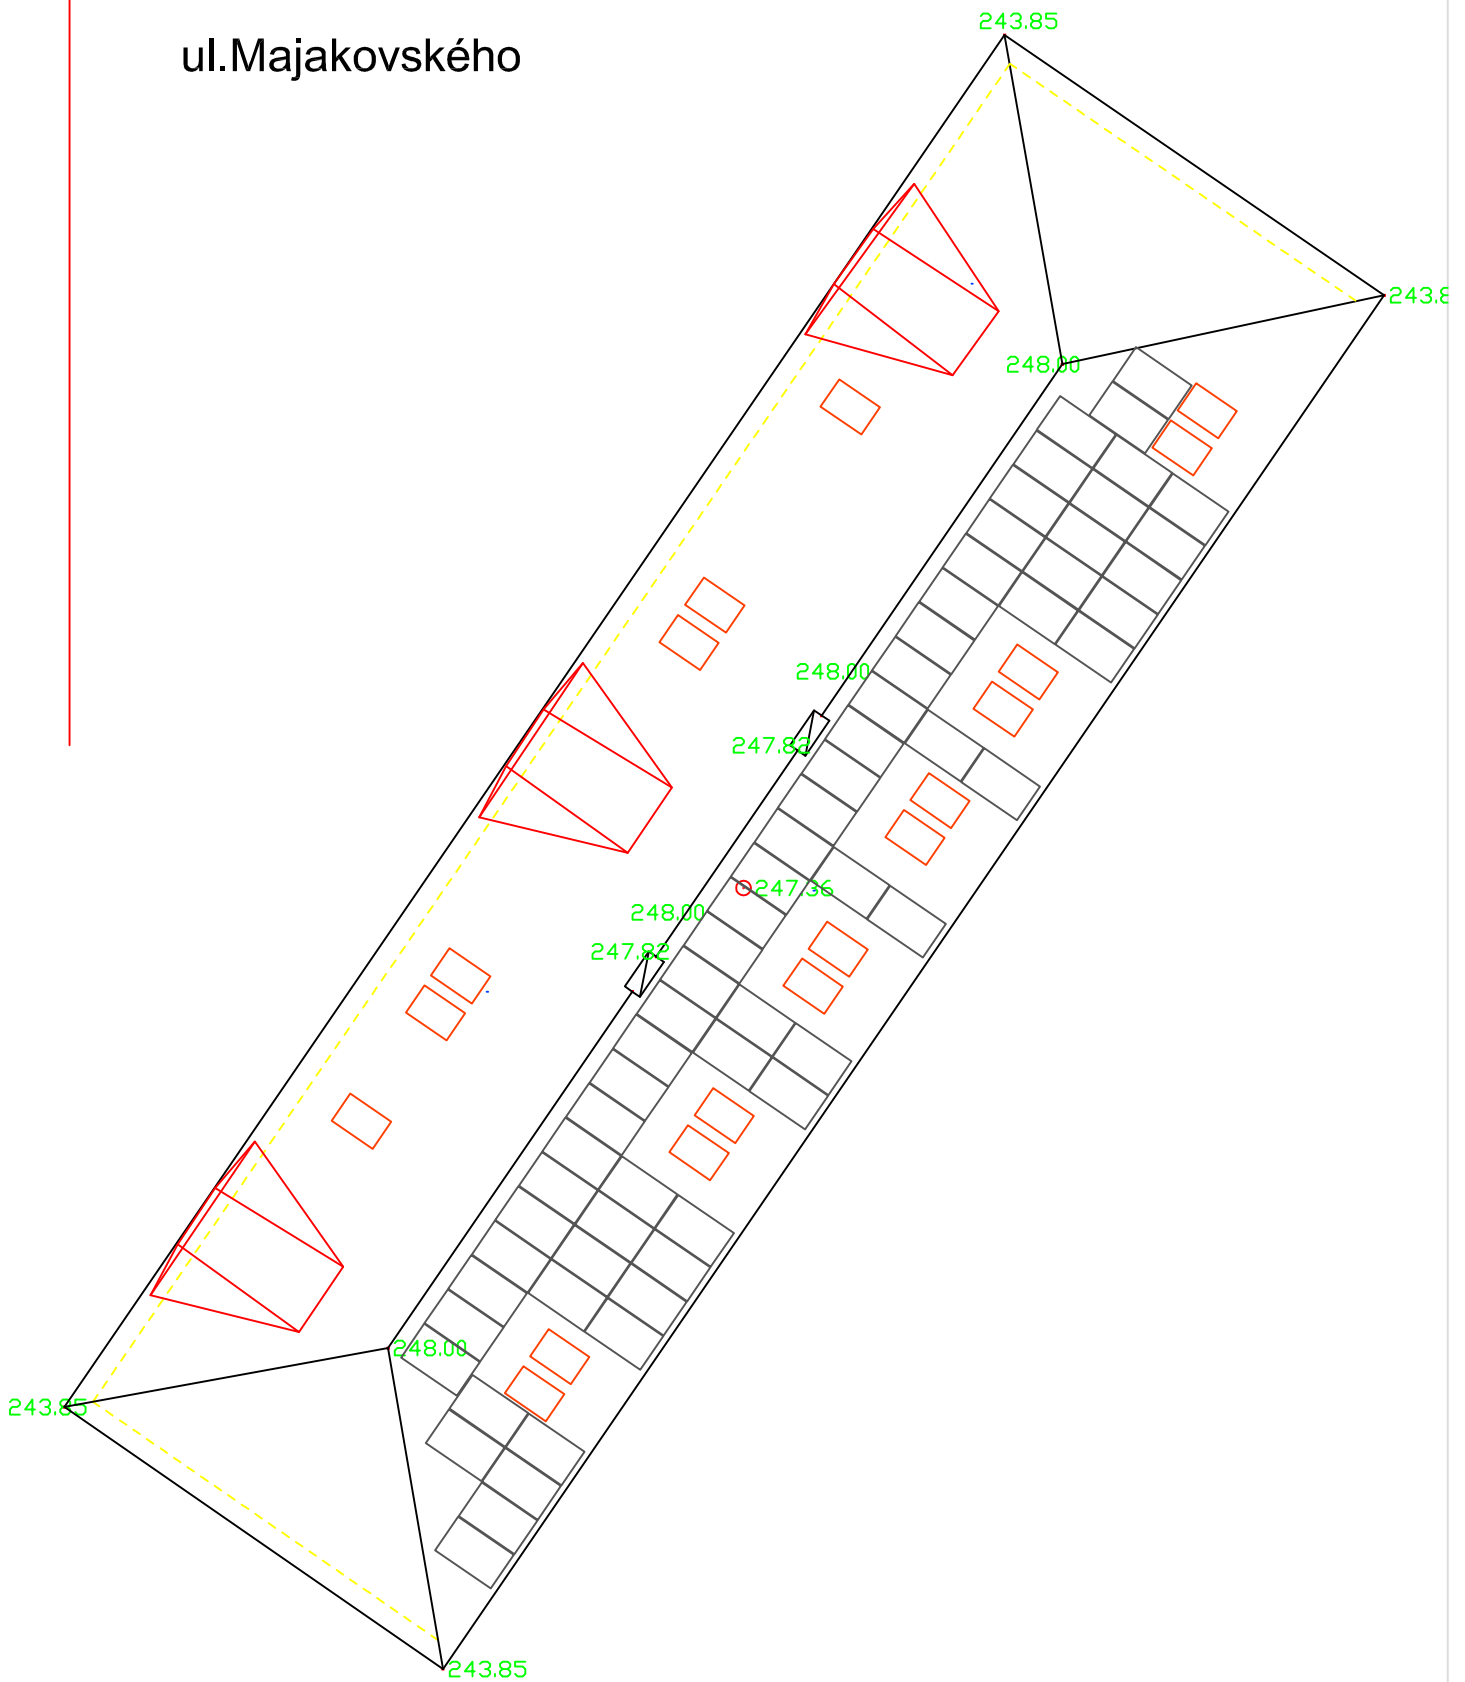

Na Jiho-Východní části střechy umístěno  
celkem 62ks FV modulů Nelumbo NEI 240 (240 Wp)  
- 3ks měniče SolarMax 6000S  
- instalovaný výkon 14,88 kWp