




# p.MACHOVEC, MOST

ul.Chomutovská 2227-2229

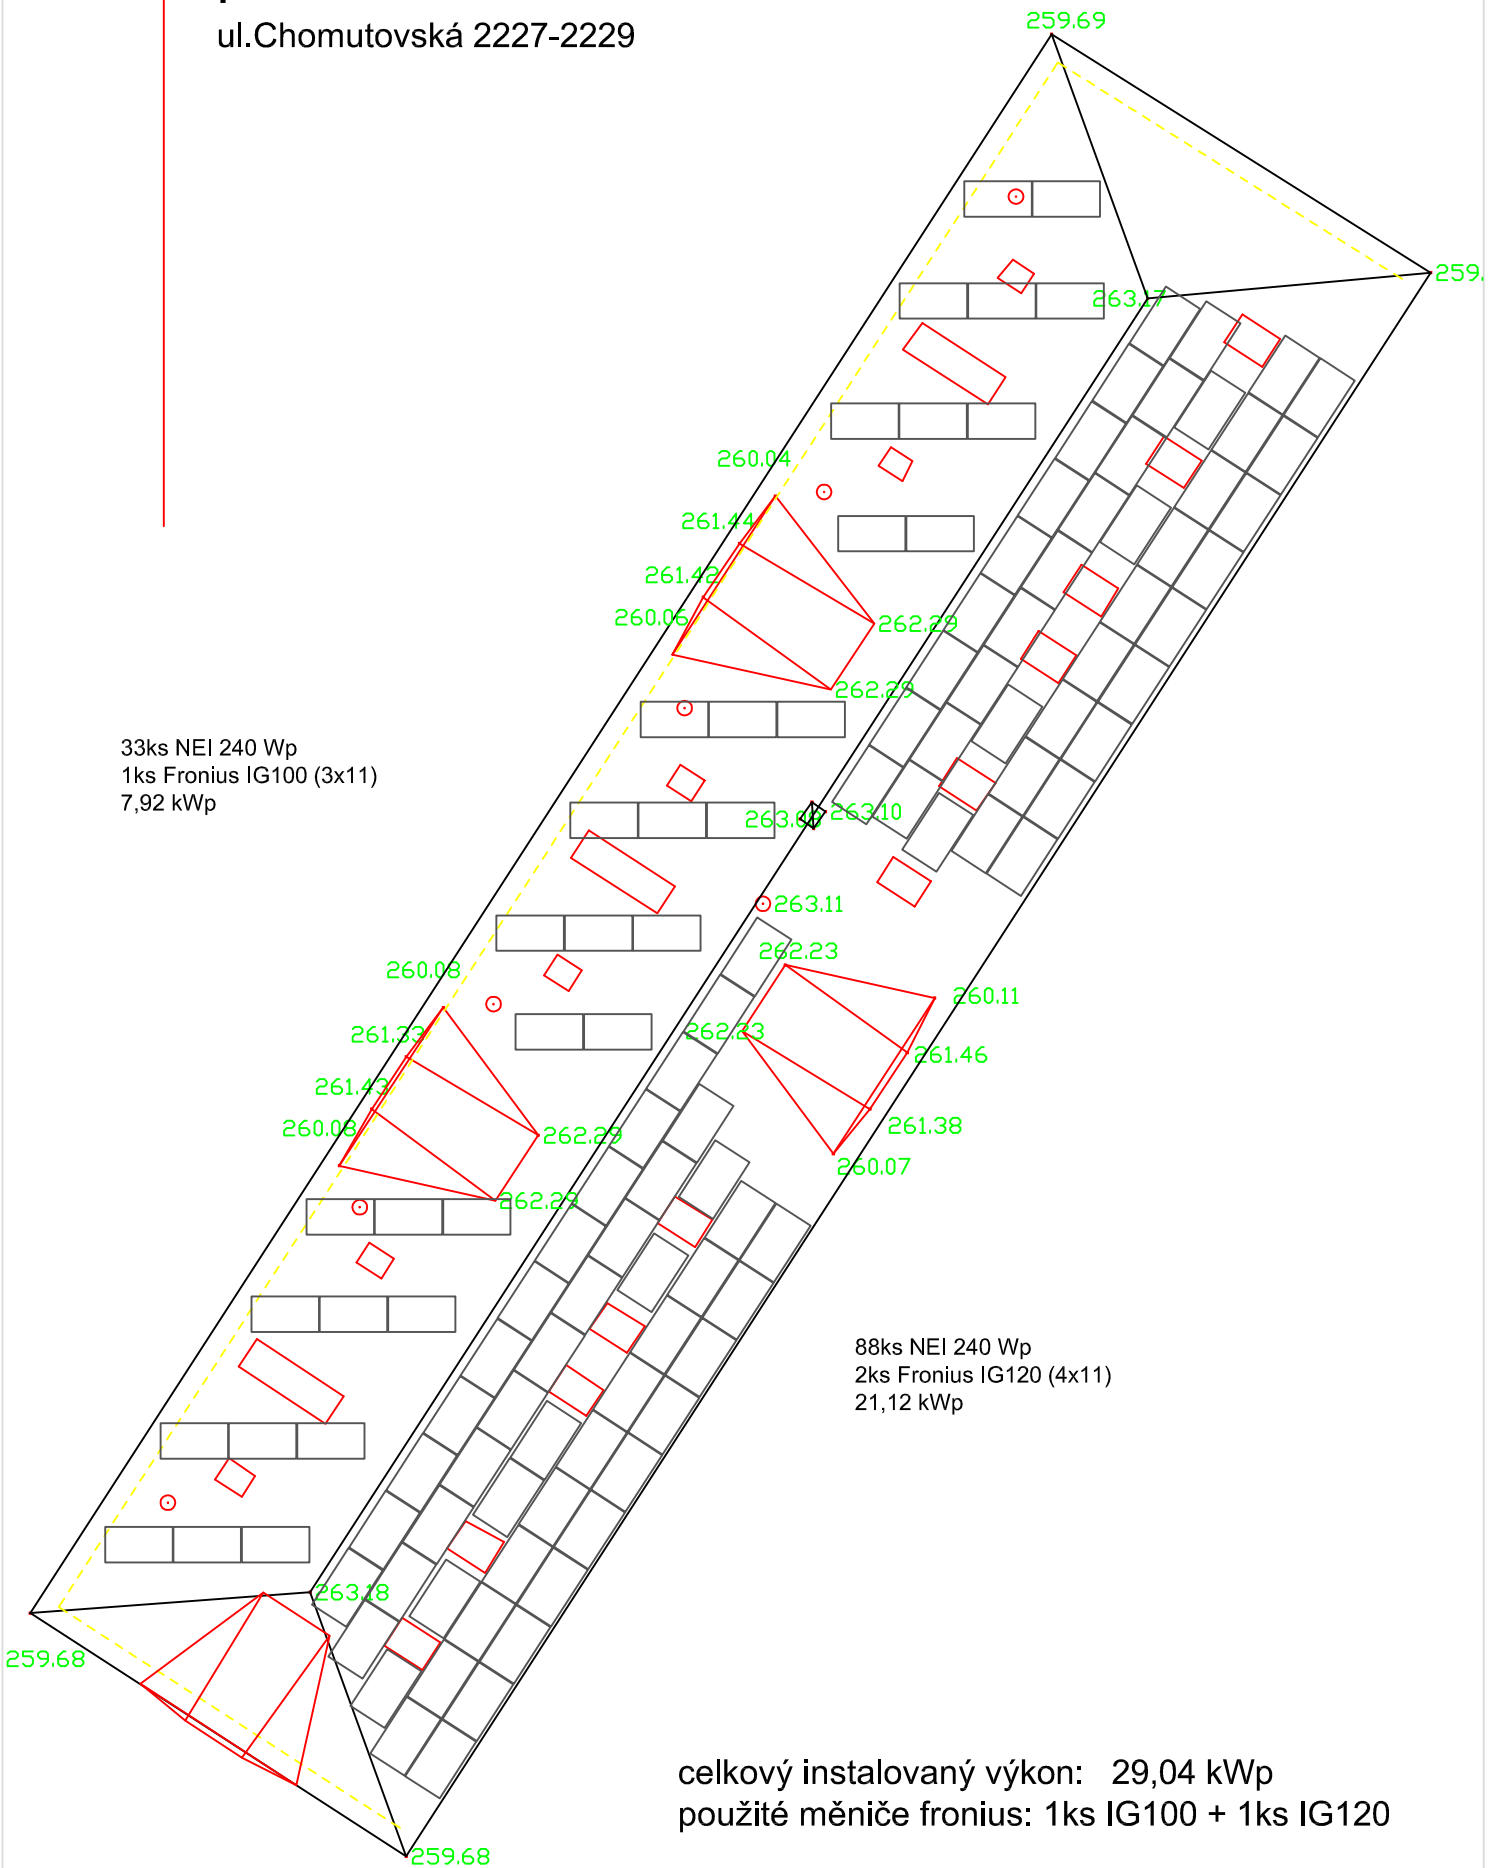

33ks NEI 240 Wp  
1ks Fronius IG100 (3x11)  
7,92 kWp

88ks NEI 240 Wp  
2ks Fronius IG120 (4x11)  
21,12 kWp

celkový instalovaný výkon: 29,04 kWp  
použité měniče fronius: 1ks IG100 + 1ks IG120